


БИЛНА ФЕРМА

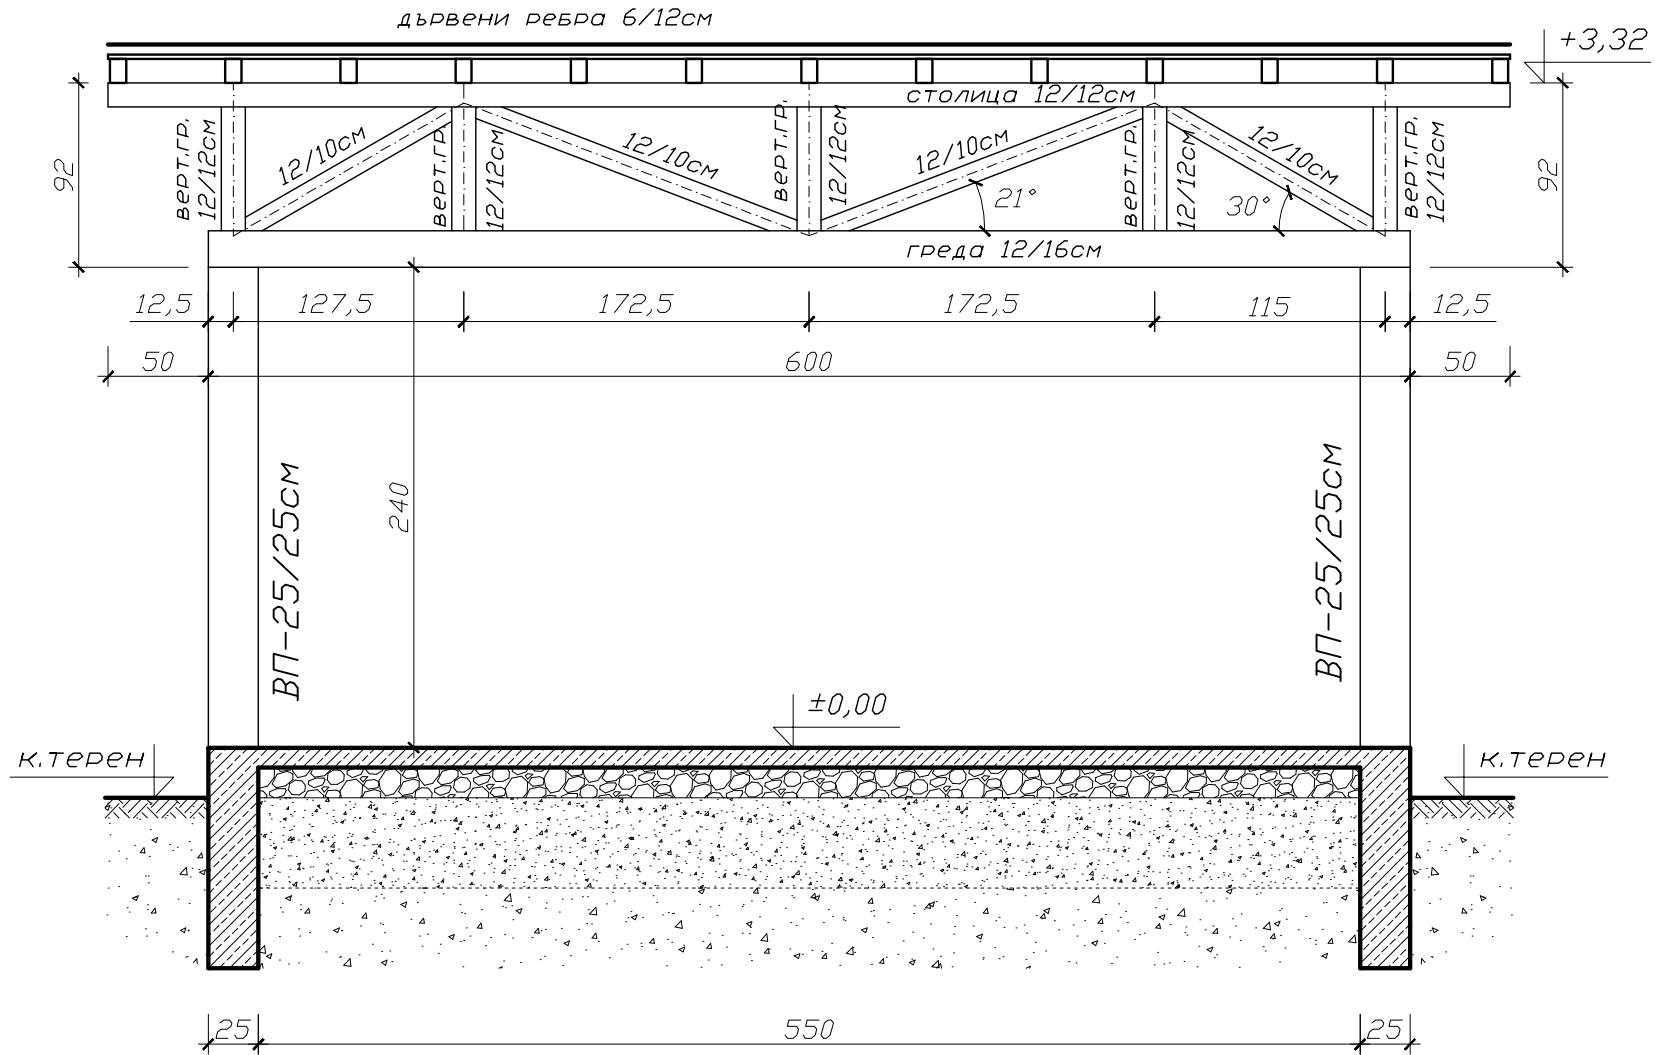

НАДЪЖЕН РАЗРЕЗ