обект: "ЖИЛИЩНА СГРАДА"

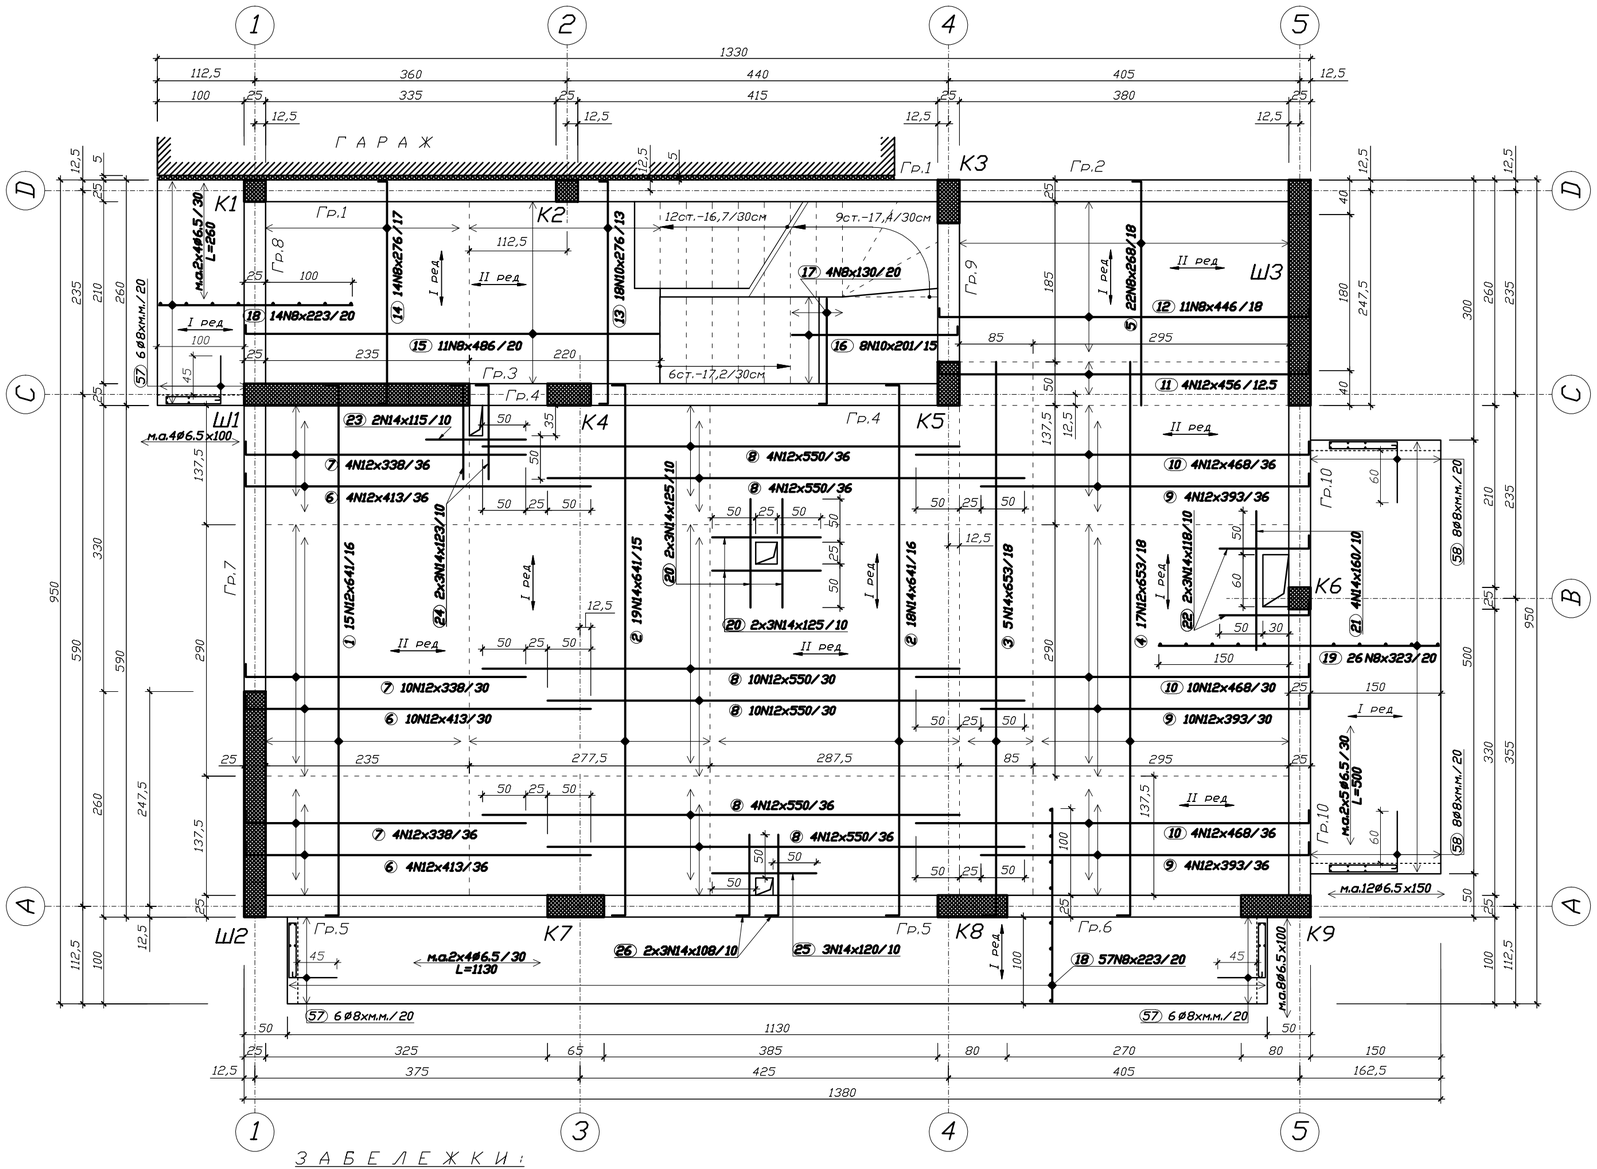


| Армировка - рекапитулация | | | |
|---|---|---|---|
| ø [mm] | lgn [m] | Тегло за m' [kg/m'] | Тегло [kg] |
| AI | | | |
| 6.5 | 191.20 | 0.260 | 49.71 |
| 8 | 74.18 | 0.395 | 29.30 |
| Всичко | | | 79.01 |
| AIII | | | |
| 8 | 447.63 | 0.395 | 176.81 |
| 10 | 65.76 | 0.617 | 40.57 |
| 12 | 713.56 | 0.888 | 633.64 |
| 14 | 318.06 | 1.208 | 384.22 |
| Всичко | | | 1235.25 |

## З А Б Е Л Е Ж К И :

1. Бетон B25.
2. Стомана A-III с Rs=375MPa; A-I с Rs=225MPa.
3. Бетоново покритие на армировката 1,5см.
4. За всички вложени материали да се осигурят необходимите документи за съответствие!
5. Кофражът и армировката да се приемат от проектанта-конструктор.
6. В областта на отворите армировката да се прекъсне! Отворите да се обрамчат съгл. чертежа!
7. Да се поставят столчета за горна армировка (4бр./кв.м) !
8. Не се разрешават промени по проекта без съгласието на проектанта.
9. При изпълнение на строително-монтажните работи да се спазват изискванията на "Наредба 2 за минималните изисквания за здравословни и безопасни условия на труд"!

| СЪГЛАСУВАЛИ ПРОЕКТАНТИ ПО ЧАСТИ: | |
|---|---|
| Архитектура | |
| В и К | |
| Ел. инсталациии | |
| ОВК и ЕЕ | |
| Геодезия | |

строеж: "ЖИЛИЩНА СГРАДА и допълващо застрояване - ГАРАЖ"
УПИ 54.97-за жилищно застрояване, м-ст"Кону дере", с.Марково, общ.Родопи, обл.Пловдив
ПИ с идентификатор 47295.54.97 по КК на с.Марково

В Ъ З Л О Ж И Т Е Л :
Стефан Богомилов Стоянов

Лист 10/23

АРМИРОВЪЧЕН ПЛАН ПЛОЧА на коти +2,95 и +1,95 (долна мрежа) М 1 : 50

П Р О Е К Т А Н Т: Март.2018г.
инж.Милена Катрева

ЧАСТ: КОНСТРУКТИВНА | ФАЗА: ТП