



обект: "ЖИЛИЩНА СГРАДА"

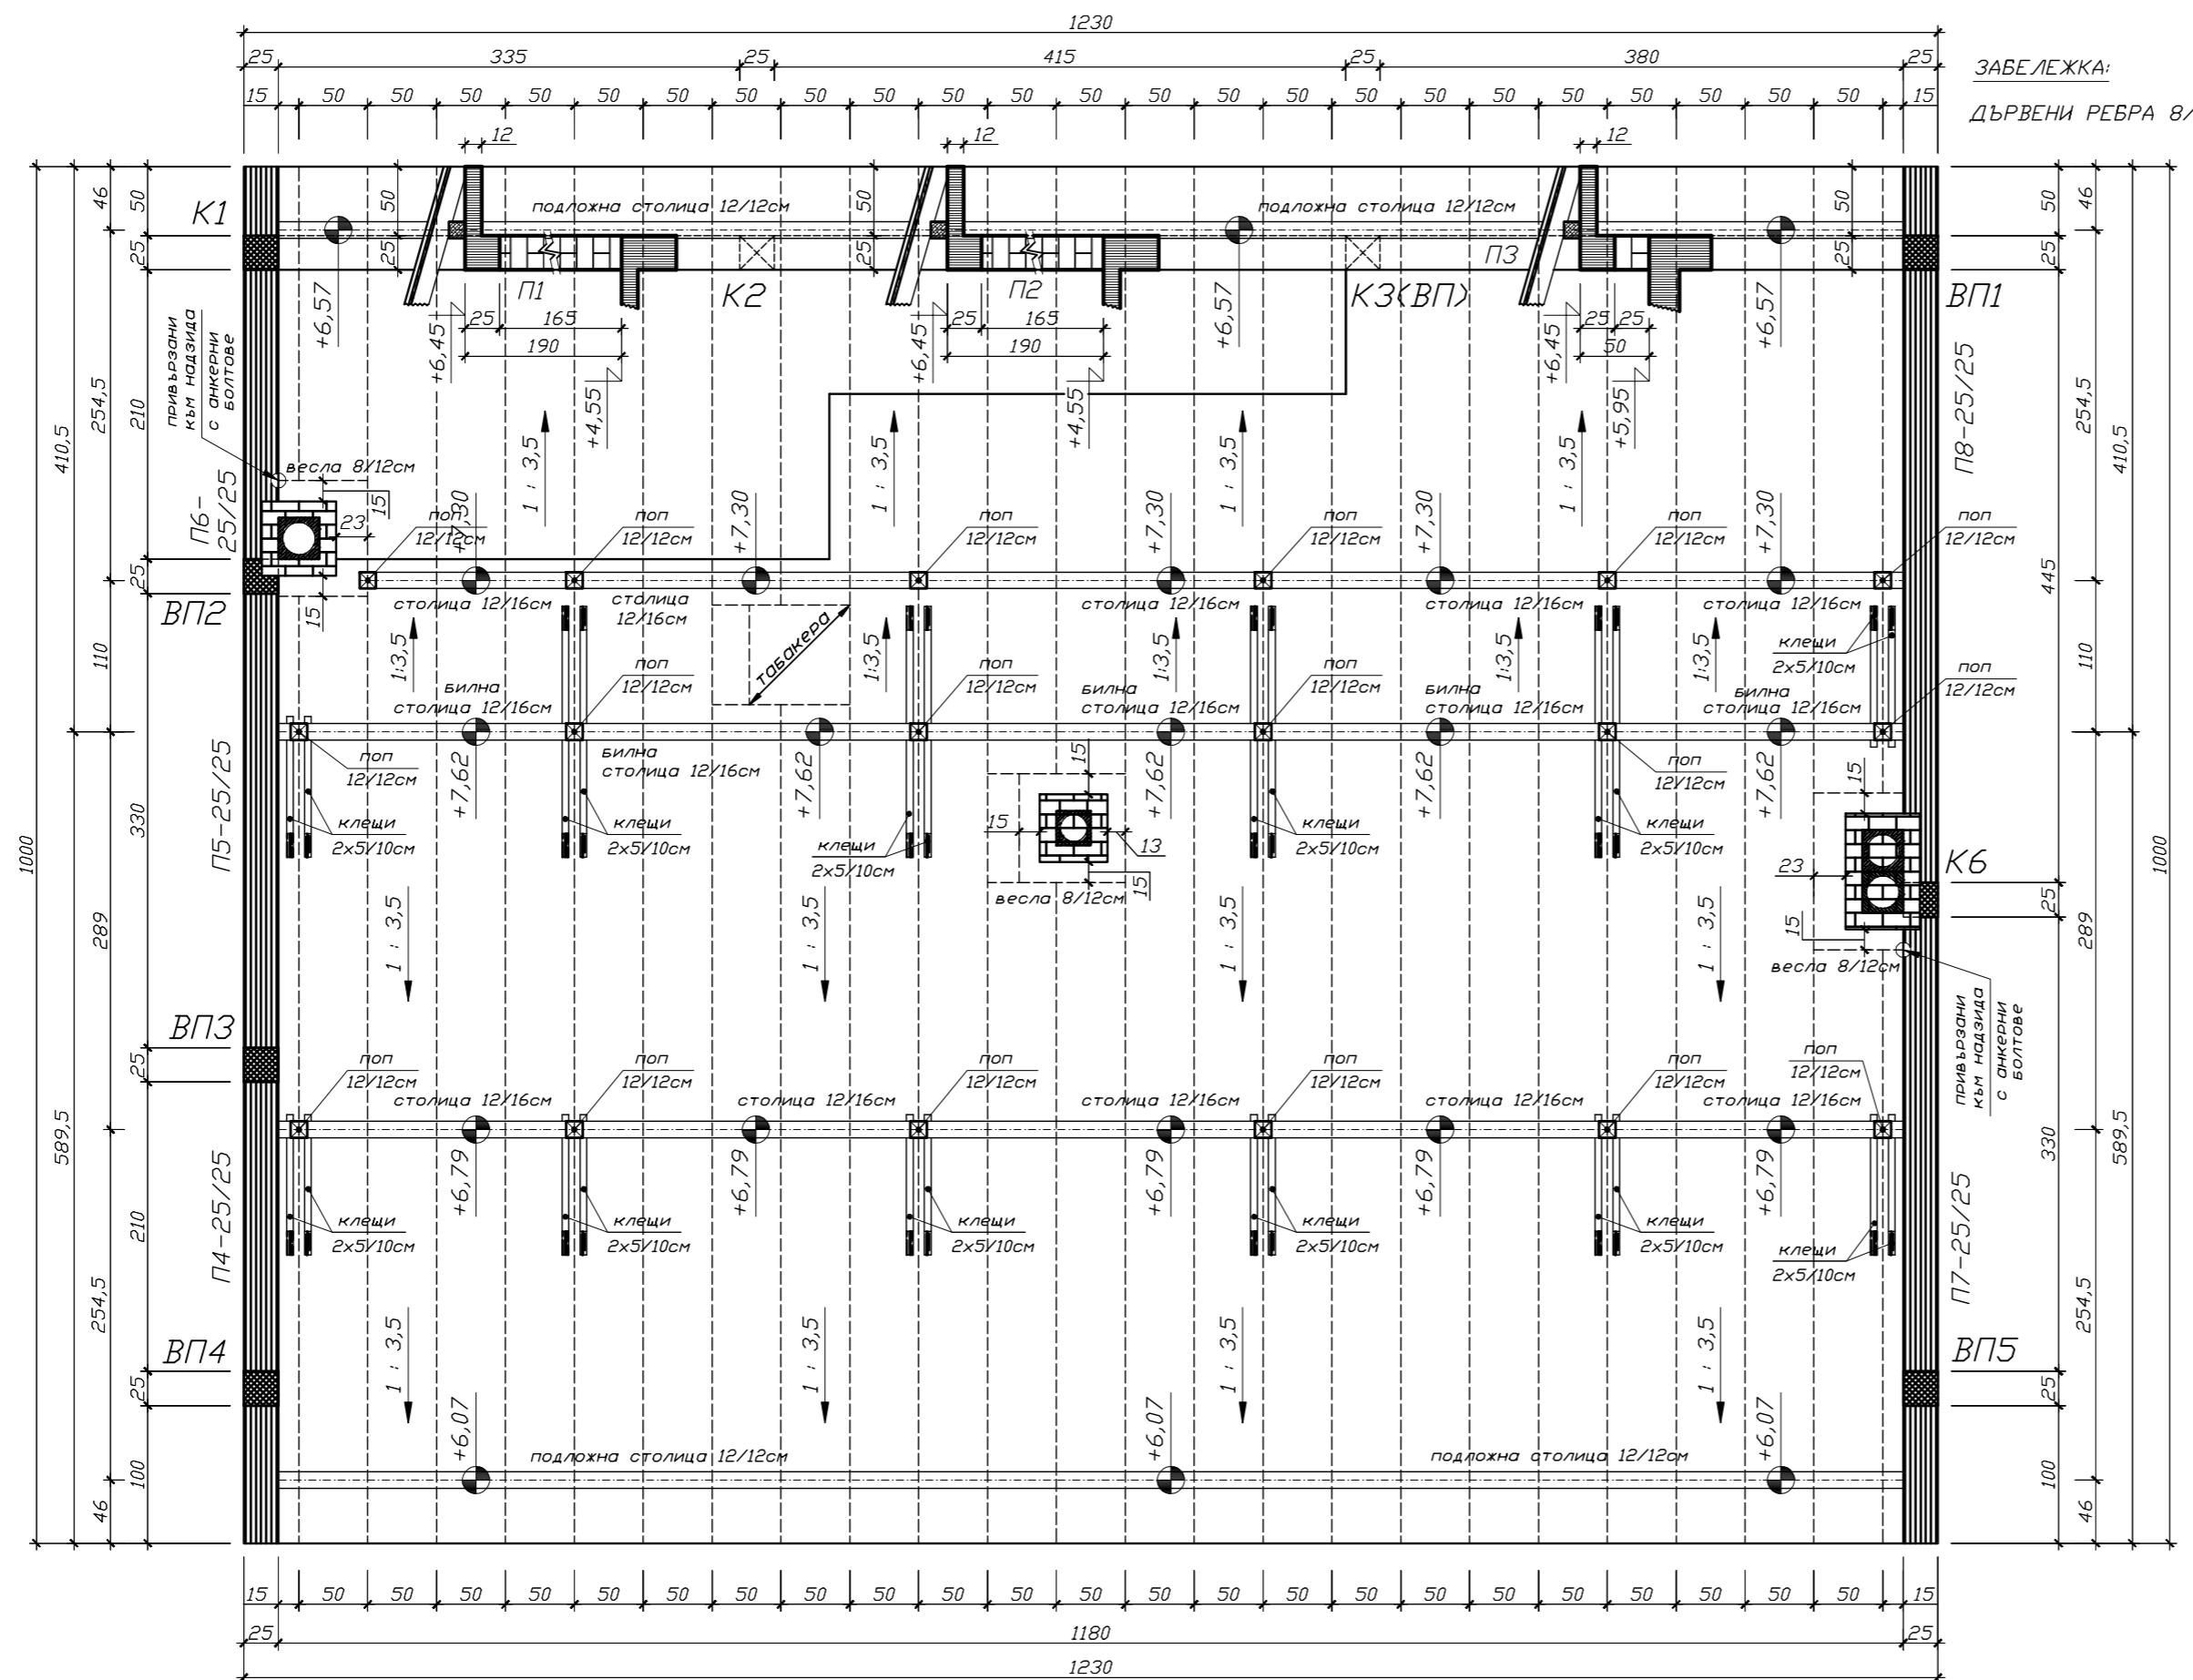

ЗАБЕЛЕЖКА:
Дървени ребра 8/12см през 50см!

ЗАБЕЛЕЖКИ:

- Иглолистна дървесина II категория.
- Тухлените надзиди да се обрамчат с вертикални и хоризонтални ст.бет.пояси 25/25см!
- Армиранието на поясите е показано на чертежи "КОЛОНИ" и "СТ.БЕТ.ПОЯСИ"!
- Подложните столици да се привържат към ст.бет.конструкция с фиби от Ст.А-I Ø6,5x150 през 50см, които да се оставят като чакащи хелези или с дюбели.
- Веслата да се привържат към надзидите посредством анкерни болтове и стоманени планки!
- Размерите на отвора за табакера - съгласно каталог на фирмата производител!
- Дървените части да отстоят минимум на 10см светло разстояние от комини!
- Дървените елементи предварително да се обработат (изсушене; импрегниране с антисептици)!
- Дадените коти са за горен ръб столица.
- Дъскачена обшивка 2см. Дървени ребра 8/12см.
- Дървените части при връзка с бетон да се катраносат.
- НАКЛОН НА ПОКРИВА 1 : 3,5 !

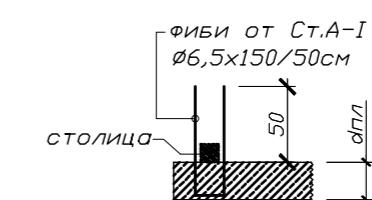

строеж: "ЖИЛИЩНА СГРАДА и
допълващо застрояване - ГАРАЖ"
УПИ 54.97-за жилищно застрояване,
м-ст "Кону дере", с.Марково,
общ.Родопи, обл.Пловдив
ПИ с идентификатор 47295.54.97
по КК на с.Марково

ВЪЗЛОЖИТЕЛ:
Стефан Богомилов Стоянов

лист 18/23 ПЛАН НА ДЪРВЕНАТА
ПОКРИВНА КОНСТРУКЦИЯ
M 1 : 50

ПРОЕКТАНТ: Март.2018г.
инж.Милена Катрева

СЪГЛАСИВАЛИ ПРОЕКТАНТИ ПО ЧАСТИ:	
Архитектура	
В и К	
Ел. инсталации	
ОВК и ЕЕ	
Геодезия	

ЧАСТ: КОНСТРУКТИВНА | ФАЗА: ТП