


721

СТРАДА В СТРОЕЖ 741

613

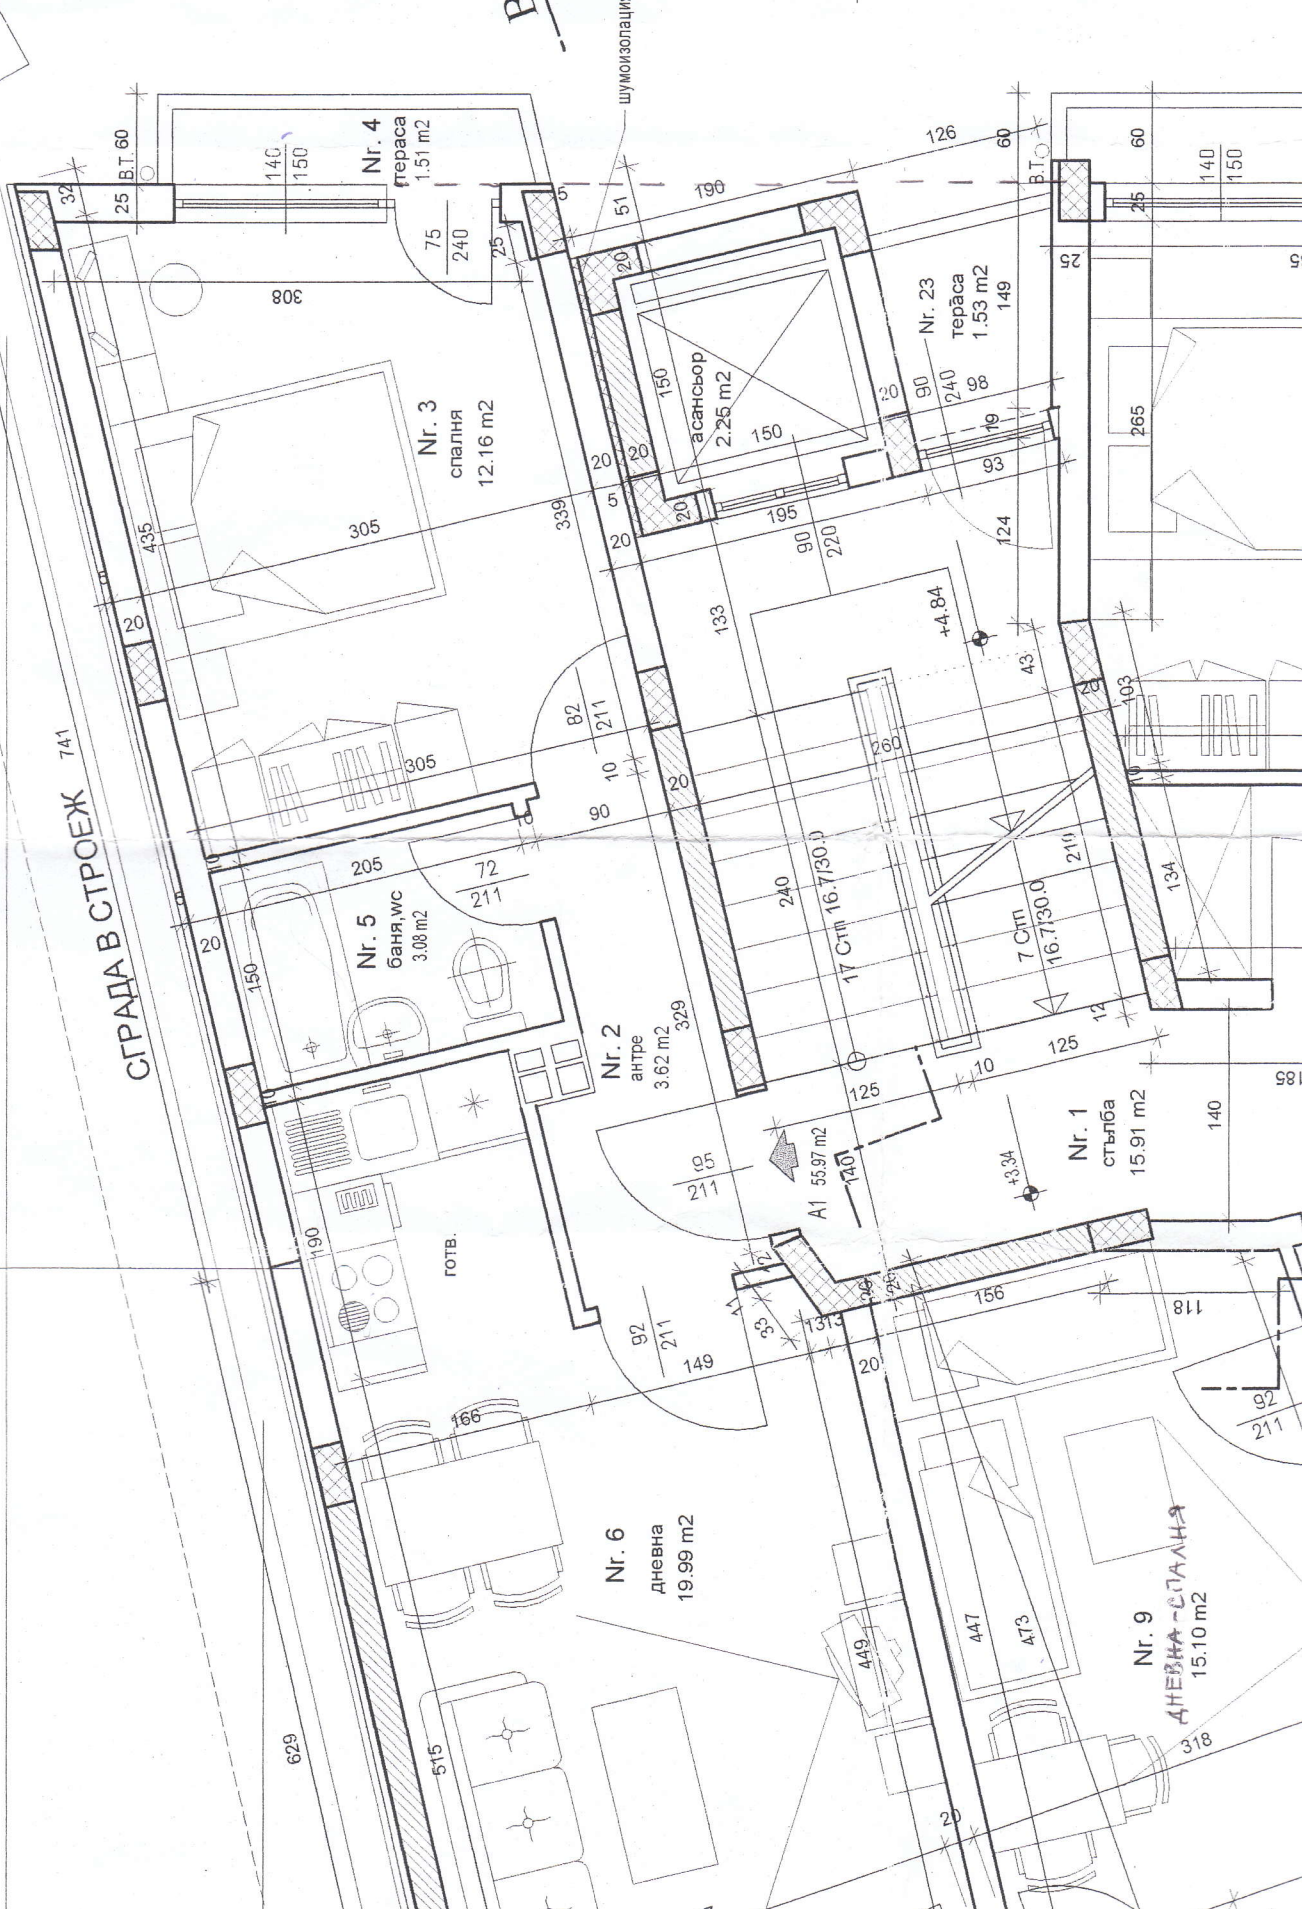



613

589

ГОТВ.

№ 6  
дневна  
19.99 м2

№ 9  
ДНЕВНА СПАЛНА  
15.10 м2

№ 7  
тераса  
7.70 м2

№ 10  
тераса  
7.68 м2

плосък  
покрив-  
озеленяване

1.5%

3%


169

139

133

633

679

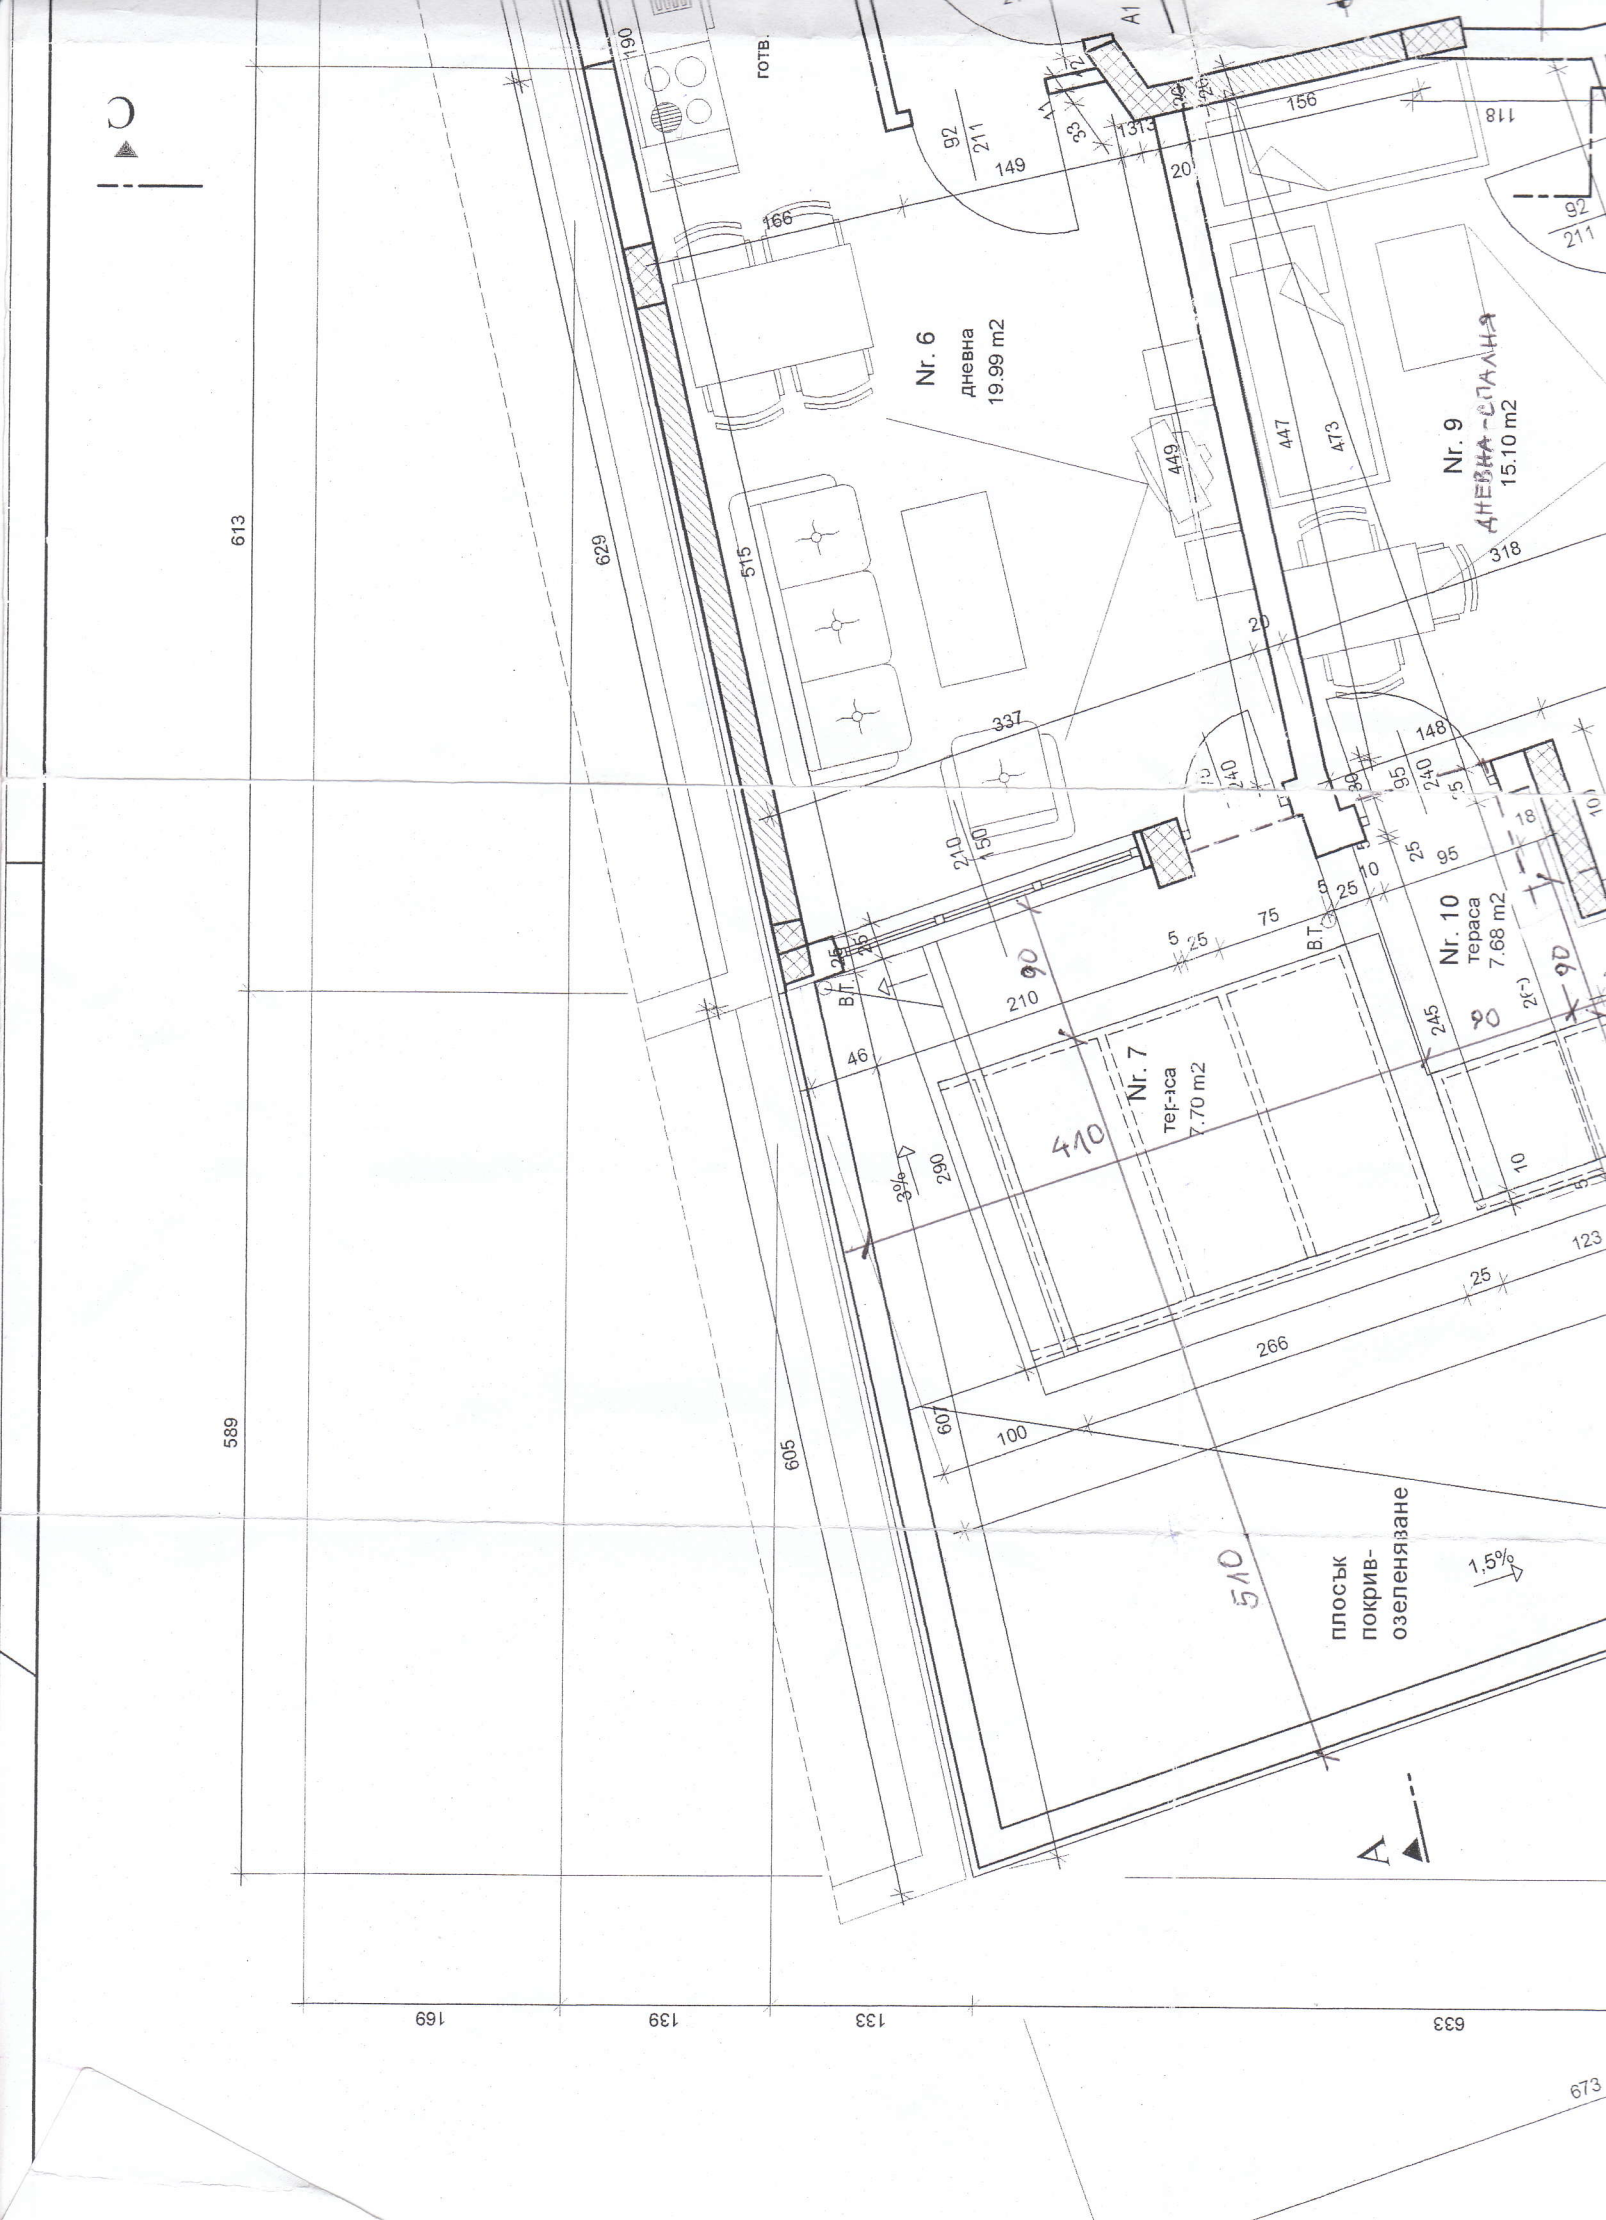





### СЪГЛАСУВАЛИ

Конструкции	инж. Румяна Гигова	<i>[Signature]</i>
ЕЛ.	инж. Георги Георгиев	<i>[Signature]</i>
ВиК	инж. Игнат Пиндиков	<i>[Signature]</i>

### ПРОЕКТАНТ



<b>ВЪЗЛОЖИТЕЛ</b>	КД "Христ" инж. В. Христовулов
-------------------	-----------------------------------

<b>ЧЕРТЕЖ</b>	Разпределение 2-ри етаж на кота +3,34
---------------	--

### ОБЕКТ

Ново едноетажно нежилищно застрояване, и три, четири и пететажно жилищно застрояване с височини Н = 3,6м, 9,00м, 12,00м и 15,00м и подземни гаражи в УПИ VI-1703, 1704 от кв. 512 по плана на Първа гр. част гр. Пловдив съгл. изменение на ЗРП и КЗСП със заповед №ОА-1537/25.10.2000г. на Община Пловдив

дата	фаза	част	мащаб	лист
май 2007	ТП	Арх.	1:50	4/16

Съгласен съм с проекта:

1. *[Signature]*  
(Георги Атанасов Петров)

2. *[Signature]*  
(Иво Атанасов Атанасов)

3. *[Signature]*  
(КД "Христ"-Васил Христовулов)

8  
Рампа  
35.73 m<sup>2</sup>

фуга-5

ПАРКО МЕСТО № 1

ПАРКО МЕСТО № 2

ПАРКО МЕСТО № 3


изба Nr. 1  
3.20 m<sup>2</sup>

Платформа водопровода







кес  
гард

A

B

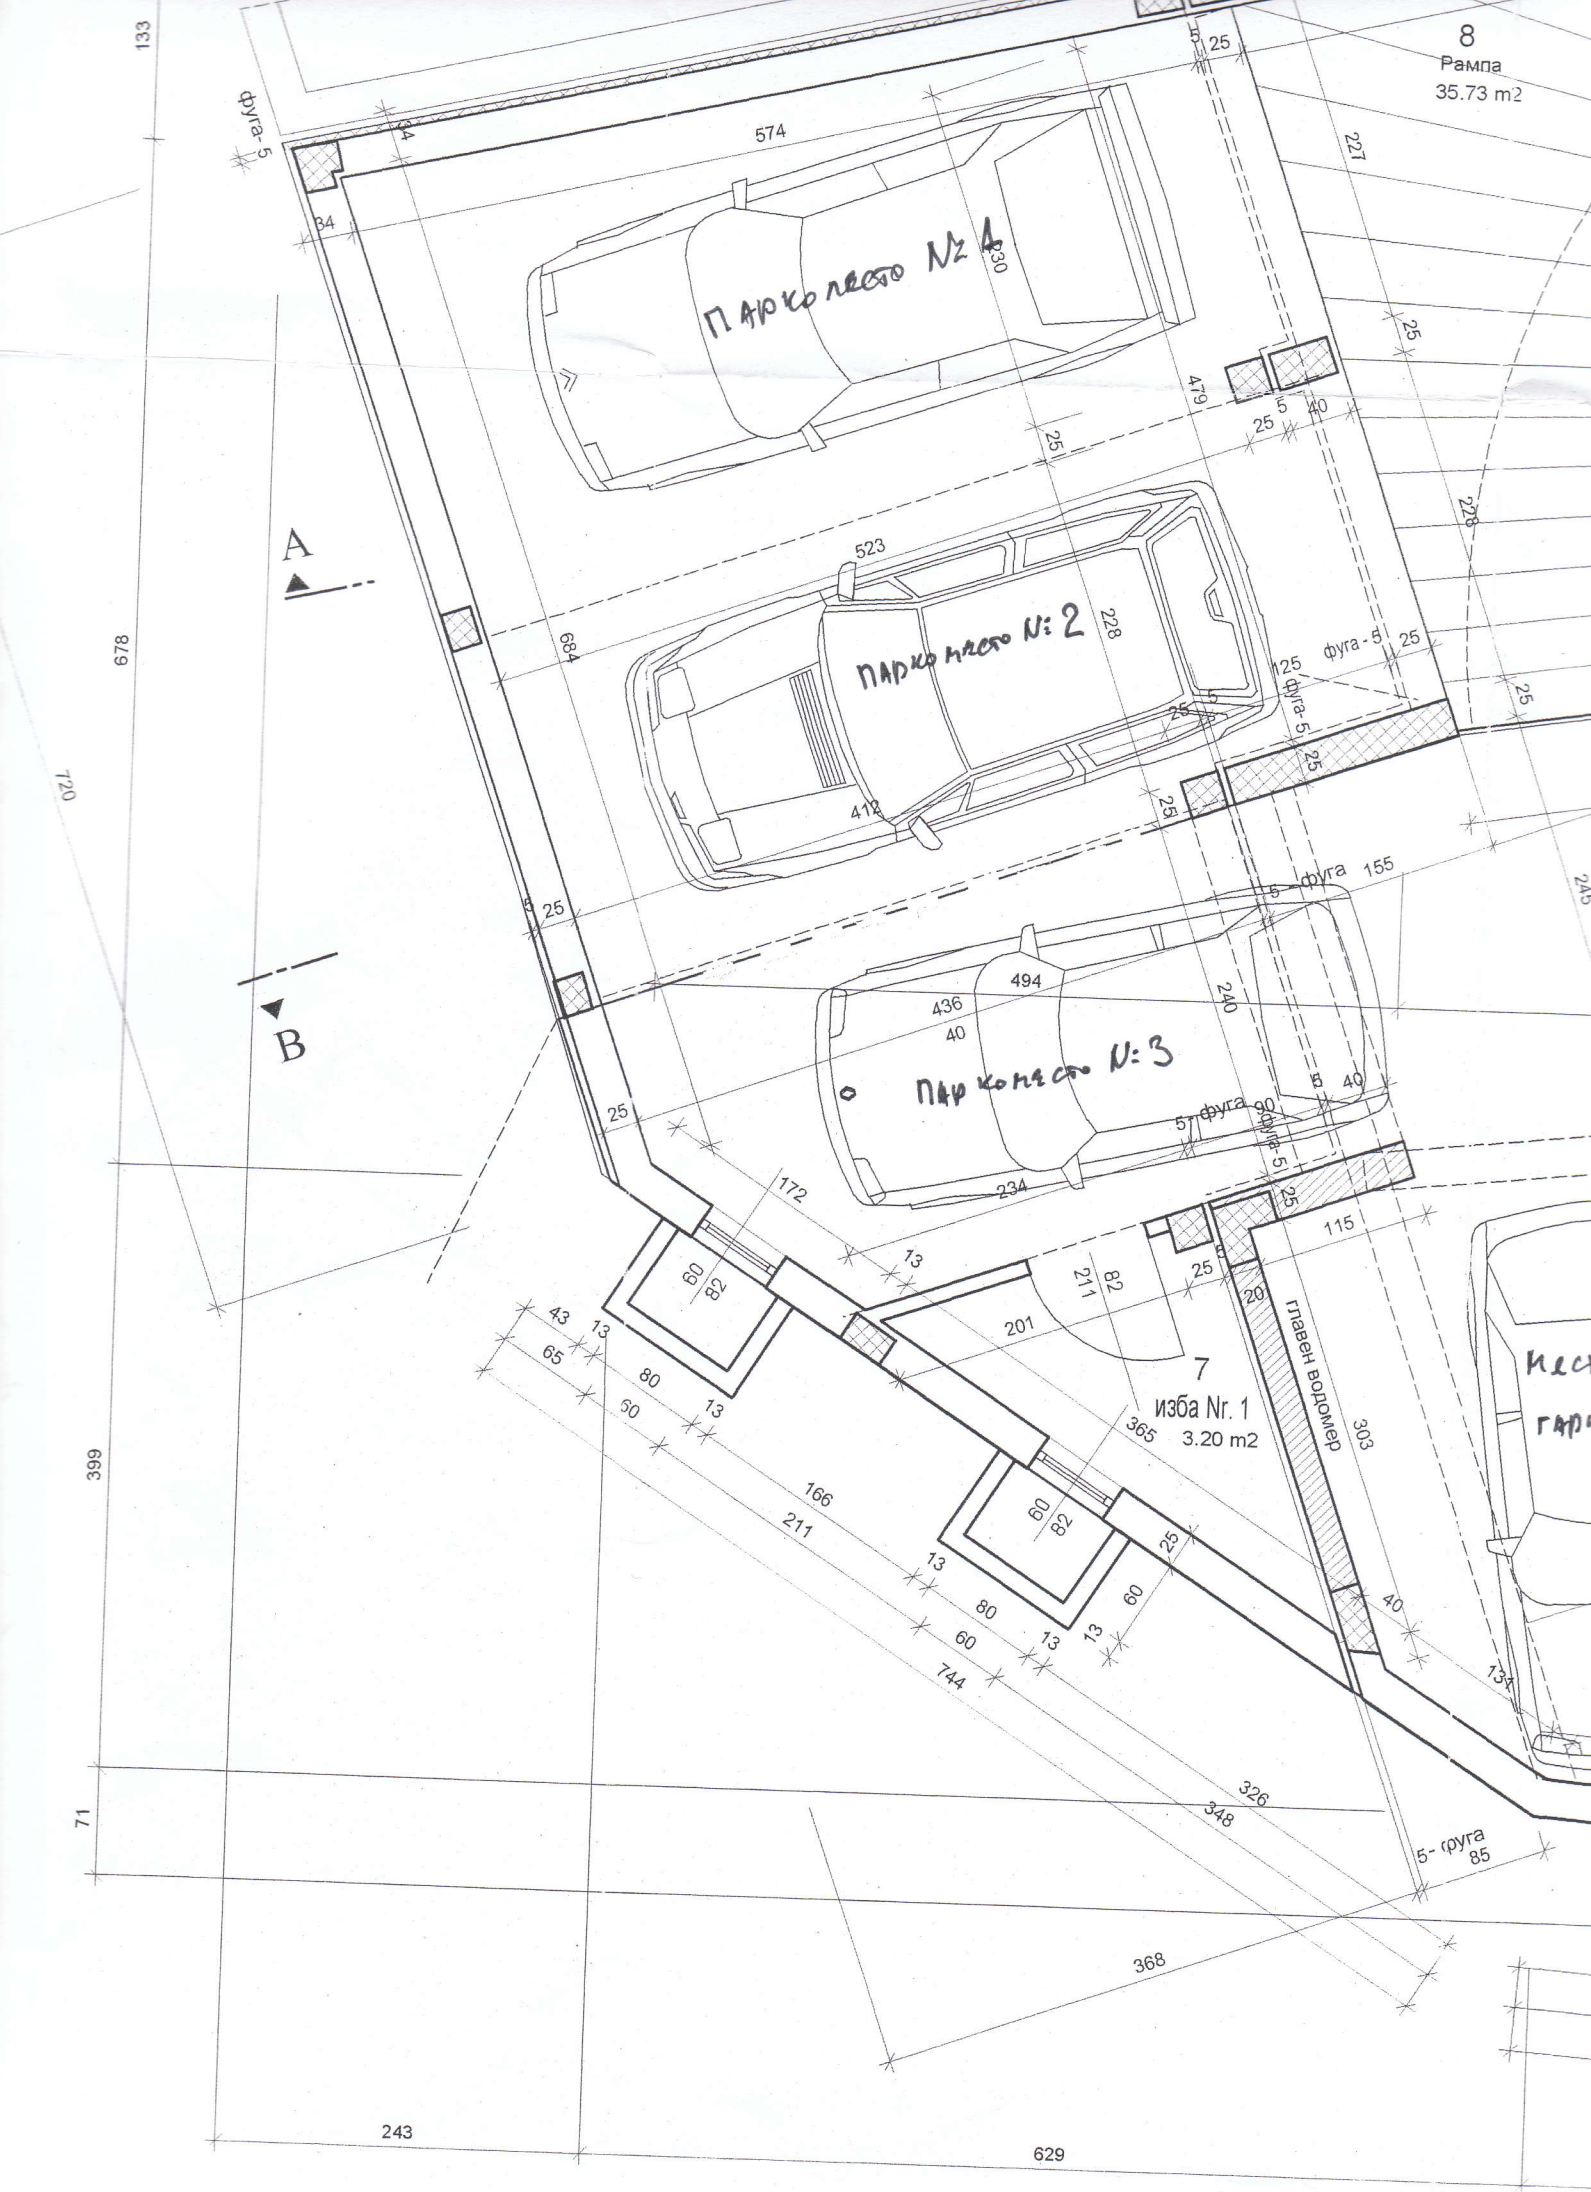




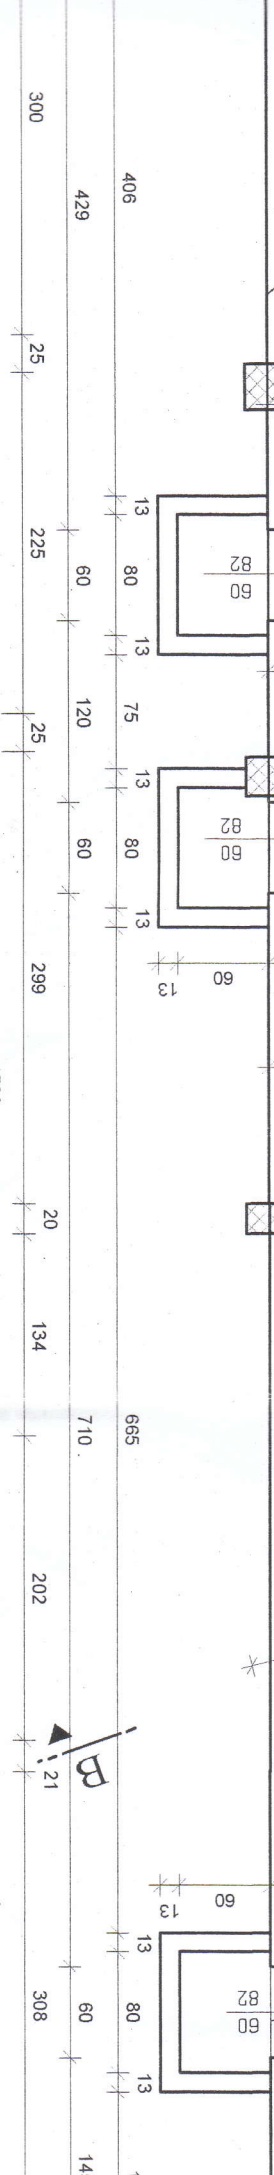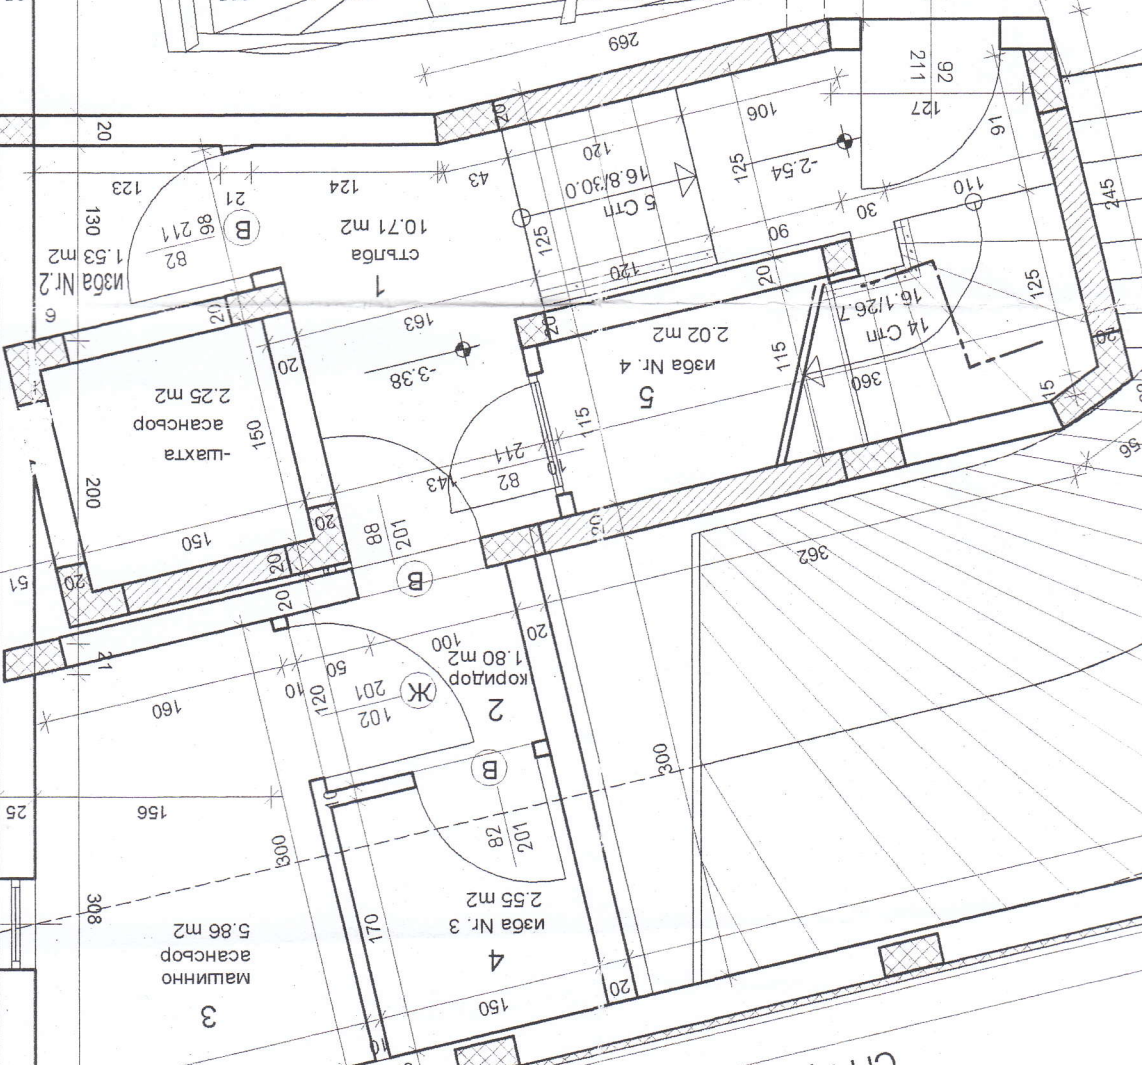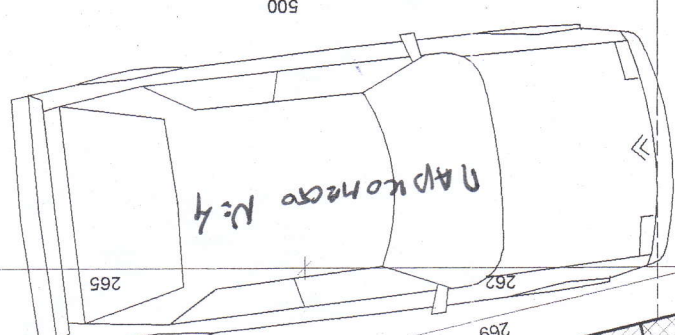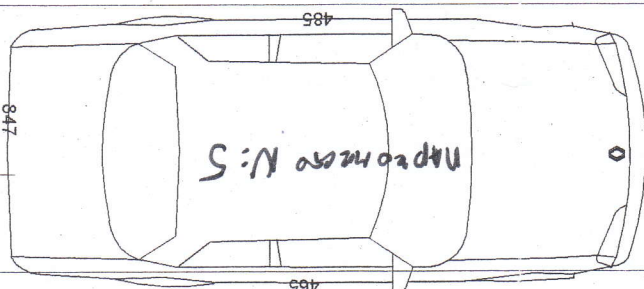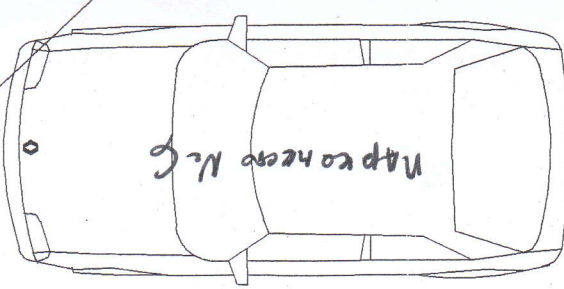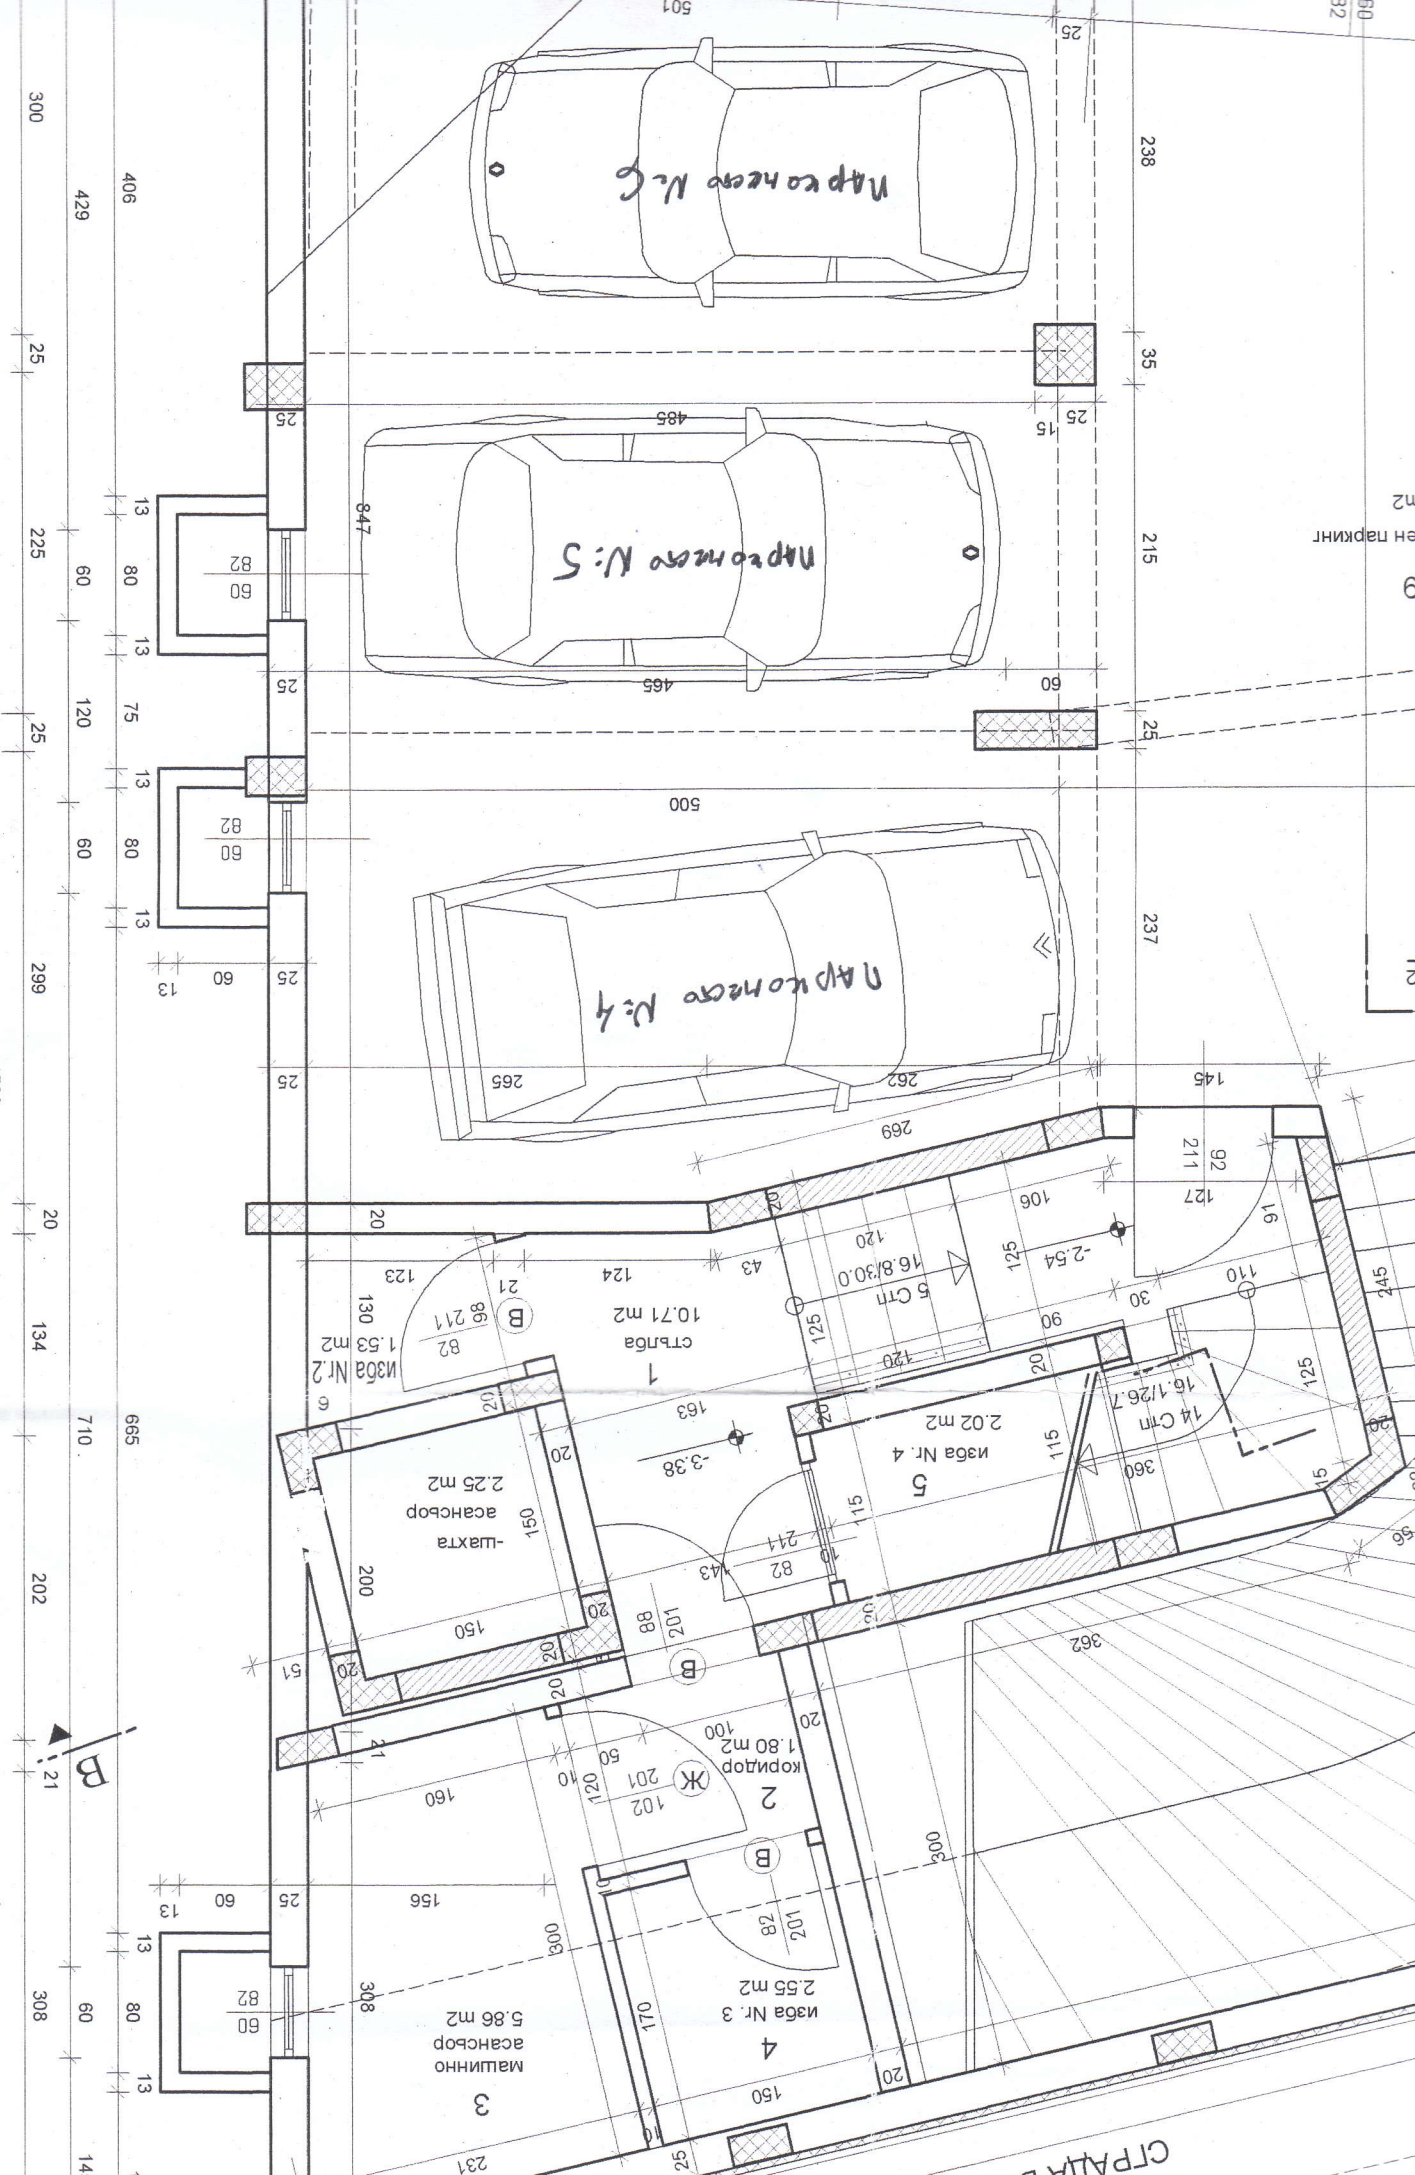

9  
 98 m2  
 емен паркин

2.72

СТРАДА В СТО...

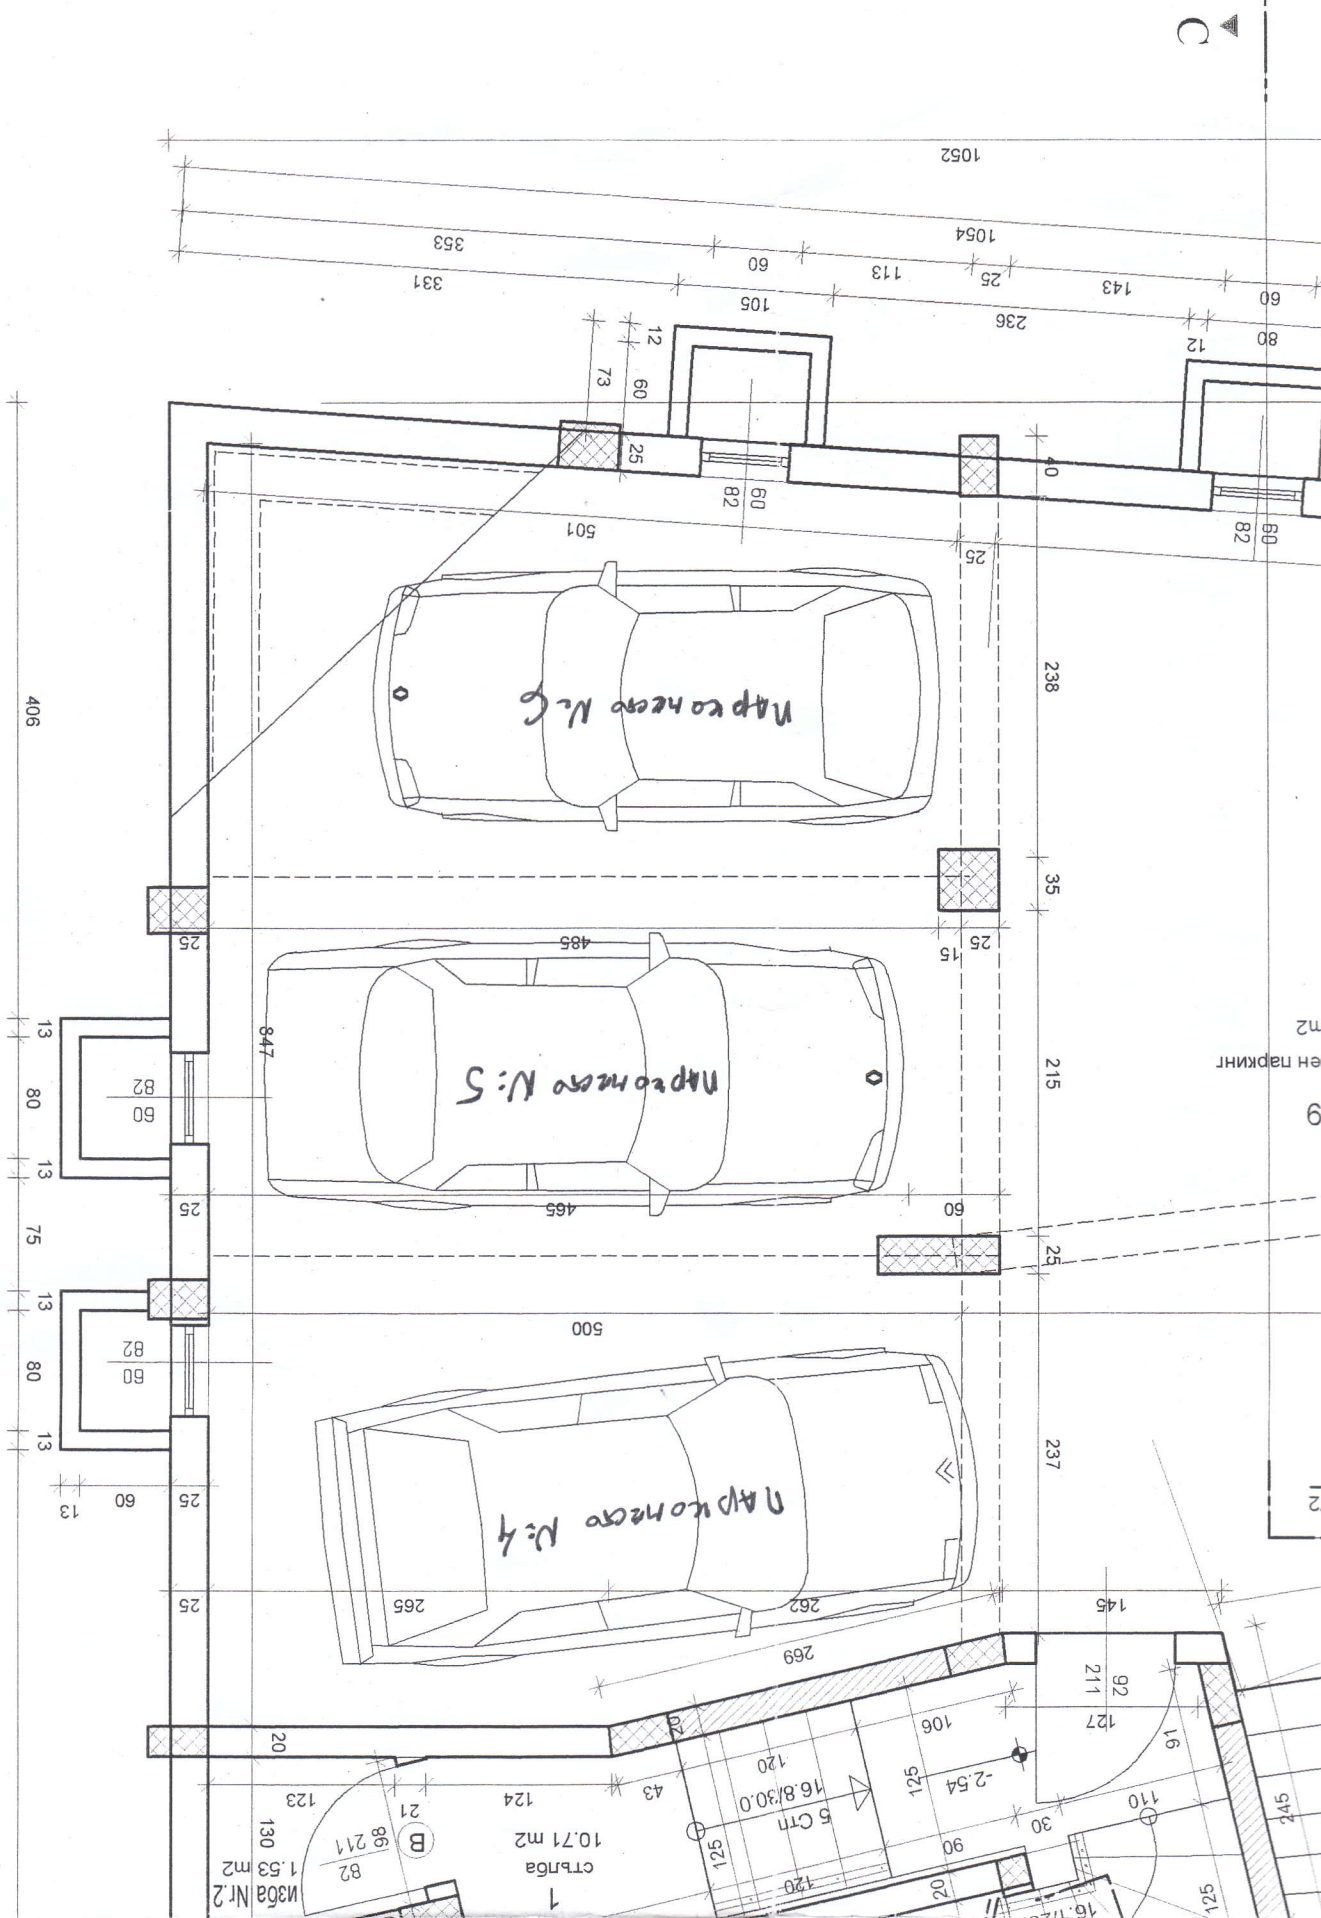



ОБЩИНА ПЛОВДИВ-РАЙОН "ЦЕНТРАЛЕН"  
 РАЙОННА ТЕХНИЧЕСКА СЛУЖБА  
 На осн. чл.145, ал.1 от ЗУТ и Зап. № ОА-730  
 12.05.2004г. на Гл. арх. на Община Пловдив

ОДОБРЯВАМ:  
 Гл. архитект: арх. М. Богданов

ОЦЕНКА НА СЪОТВЕТВИЕ  
 /инж. Мария Саватова/

СЪГЛАСУВАЛИ		
Конструкции	инж.Румяна Гилова	<i>[Signature]</i>
ЕЛ.	инж.Георги Георгиев	<i>[Signature]</i>
Вик	инж.Игнат Пиндиков	<i>[Signature]</i>

**ПРОЕКТАНТ**

**ПЪЛНА ПРОЕКТАНТСКА ПРАВОСПОСОБНОСТ**

Регистрационен № 00233

**АРХИТЕКТ**

**РОЗАЛИН ИЛИЕВ ГЪПСОВ**

/ дата / *[Signature]* / подпис /

**КАМАРА НА АРХИТЕКТИТЕ В БЪЛГАРИЯ**

<b>ВЪЗЛОЖИТЕЛ</b>	КД"Христ" инж.В.Христодулов
-------------------	--------------------------------

<b>ЧЕРТЕЖ</b>	Разпределение подземен гараж на ката -2,72
---------------	---

**ОБЕКТ**

Ново едноетажно нежилищно застрояване, и три, четири и пететажно жилищно застрояване с височини Н = 3.6м, 9,00м, 12,00м и 15,00м и подземни гаражи в УПИ VI-1703, 1704 от кв.512 по плана на Първа гр. част гр.Пловдив съгл. изменение на ЗРП и КЗСП със заповед №ОА-1537/25.10.2000г. на Община Пловдив

дата	фаза	част	мащаб	лист
май 2007	ТП	Арх.	1:50	2/16

Съгласен съм с проекта:

1.....  
 (Георги Атанасов Петров)

2.....  
 (Иво Атанасов Атанасов)

3.....  
 (КД"Христ"-Васил Христодулов)